

Résidence

Cala di Mare




Logement N° 01

PLAN DE COMMERCIALISATION

Niveau Rez de Jardin

T2 de 42.80 m² ou 43.00 m²

échelle : 1/100 ème

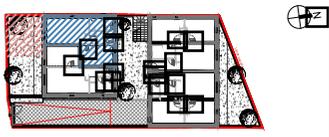

DETAIL DES SURFACES

PMR


- Séjour/Cuisine 19.30 m²
- Chambre 12.30 m²
- Salle d'eau/WC 5.10 m²
- Entrée 6.30 m²
- Jardin Sud 24.00 m²

DETAIL MATERIAUX


Localisation des faïences à préciser dans les espaces salle d'eau et WC



0 1 2 3 4

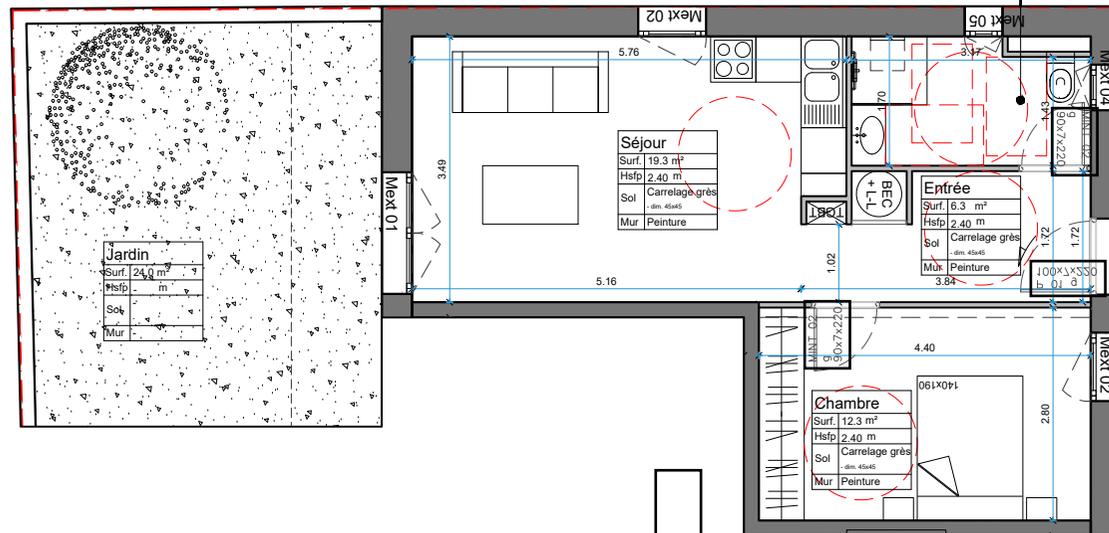

GRUPE RUGANI
 PROMOTEUR · CONSTRUCTEUR
 IMAGINER · CONCEVOIR · REALISER

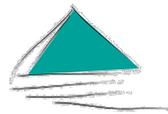

DOCUMENT NON CONTRACTUEL : Plans établis à partir des plans de permis de construire.
 Les côtes et les surfaces, ainsi que l'emplacement des gaines et des soffites sont mentionnés à titre indicatif.
 Des modifications peuvent être portées en fonction d'impératifs techniques et administratifs. Les placards sont inclus dans les surfaces.
 Les aménagements intérieurs (cuisine...) et le mobilier sont à titre indicatif et non contractuels.