

Résidence

Cala di Mare




Logement N°08

PLAN DE COMMERCIALISATION

Niveau R+1

T3 de 54.50 m²

échelle : 1/100 ème

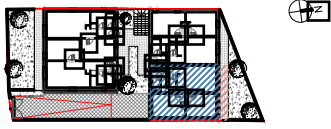


DETAIL DES SURFACES

Non PMR


– Séjour/Cuisine	19.20 m ²
– Chambre	12.50 m ²
– Chambre	11.60 m ²
– Salle d'eau	4.40 m ²
– WC	2.30 m ²
– Entrée	4.50 m ²
– Balcon Nord	8.90 m ²

DETAIL MATERIAUX


Localisation des faïences à préciser dans les espaces salle d'eau et WC

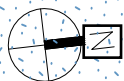

0 1 2 3 4

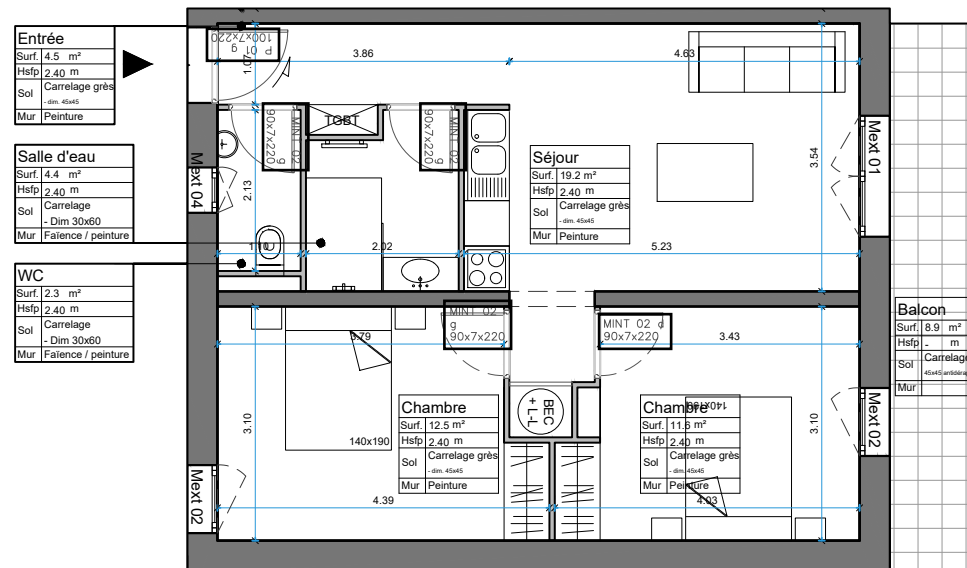

RUGANI
GROUPE
PROMOTEUR · CONSTRUCTEUR
IMAGINER · CONCEVOIR · RÉALISER

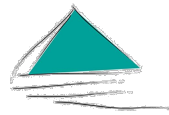

DOCUMENT NON CONTRACTUEL : Plans établis à partir des plans de permis de construire.

Les côtes et les surfaces, ainsi que l'emplacement des gaines et des soffites sont mentionnés à titre indicatif.

Des modifications peuvent être portées en fonction d'impératifs techniques et administratifs. Les placards sont inclus dans les surfaces.

Les aménagements intérieurs (cuisine...) et le mobilier sont à titre indicatif et non contractuels.