

Résidence

# Cala di Mare




## Logement N° 07

PLAN DE COMMERCIALISATION

Niveau R+1

T3 de 54.50 m<sup>2</sup>

échelle : 1/100 ème

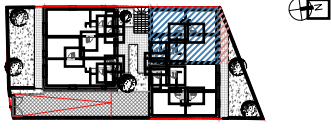


### DETAIL DES SURFACES

Non PMR


– Séjour/Cuisine	19.20 m <sup>2</sup>
– Chambre	12.50 m <sup>2</sup>
– Chambre	11.60 m <sup>2</sup>
– Salle d'eau	4.40 m <sup>2</sup>
– WC	2.30 m <sup>2</sup>
– Entrée	4.50 m <sup>2</sup>
– Balcon Nord	6.60 m <sup>2</sup>

### DETAIL MATERIAUX

Localisation des faïences à préciser dans les espaces salle d'eau et WC

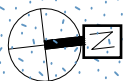

0 1 2 3 4

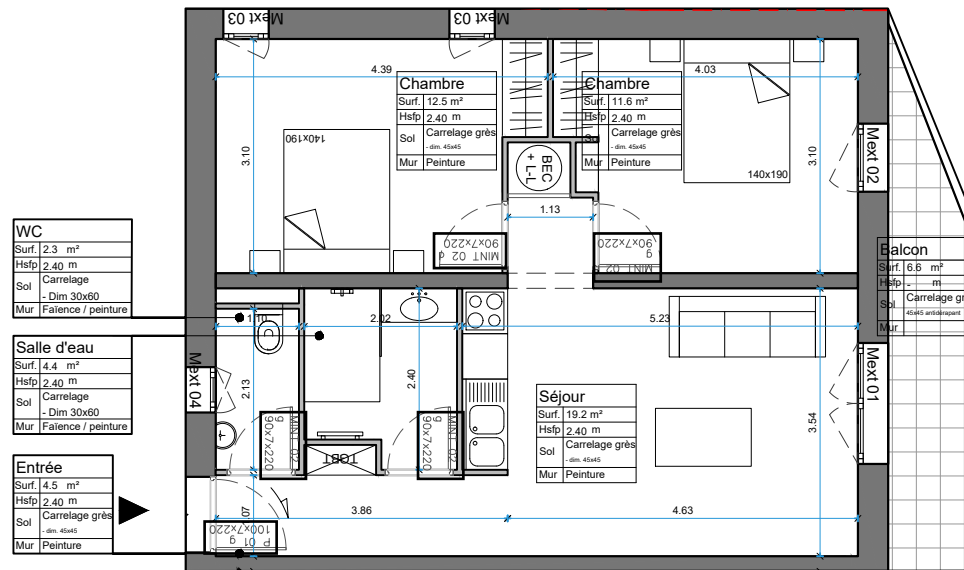


<b>WC</b>
Surf. 2.3 m <sup>2</sup>
Hsfp. 2.40 m
Sol Carrelage
- Dim 30x60
Mur Faïence / peinture

<b>Salle d'eau</b>
Surf. 4.4 m <sup>2</sup>
Hsfp. 2.40 m
Sol Carrelage
- Dim 30x60
Mur Faïence / peinture

<b>Entrée</b>
Surf. 4.5 m <sup>2</sup>
Hsfp. 2.40 m
Sol Carrelage grès
- dim. 45x45
Mur Peinture

**RUGANI**  
GROUPE  
PROMOTEUR · CONSTRUCTEUR  
IMAGINER · CONCEVOIR · RÉALISER

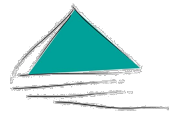

DOCUMENT NON CONTRACTUEL : Plans établis à partir des plans de permis de construire.

Les côtes et les surfaces, ainsi que l'emplacement des gaines et des soffites sont mentionnés à titre indicatif.

Des modifications peuvent être portées en fonction d'impératifs techniques et administratifs. Les placards sont inclus dans les surfaces.

Les aménagements intérieurs (cuisine...) et le mobilier sont à titre indicatif et non contractuels.