

Résidence

Cala di Mare



Logement N° 03

PLAN DE COMMERCIALISATION

Niveau Rez de Jardin

T3 de 54.60 m² ou 54.70 m²

échelle : 1/100 ème





DETAIL DES SURFACES

PMR


— Séjour/Cuisine	19.20 m ²
— Chambre	12.50 m ²
— Chambre	11.60 m ²
— Salle d'eau	5.90 m ²
— WC	2.40 m ²
— Entrée	5.50 m ²
— Jardin Nord	10.00 m ²

DETAIL MATERIAUX

Localisation des faïences à préciser dans les espaces salle d'eau et WC

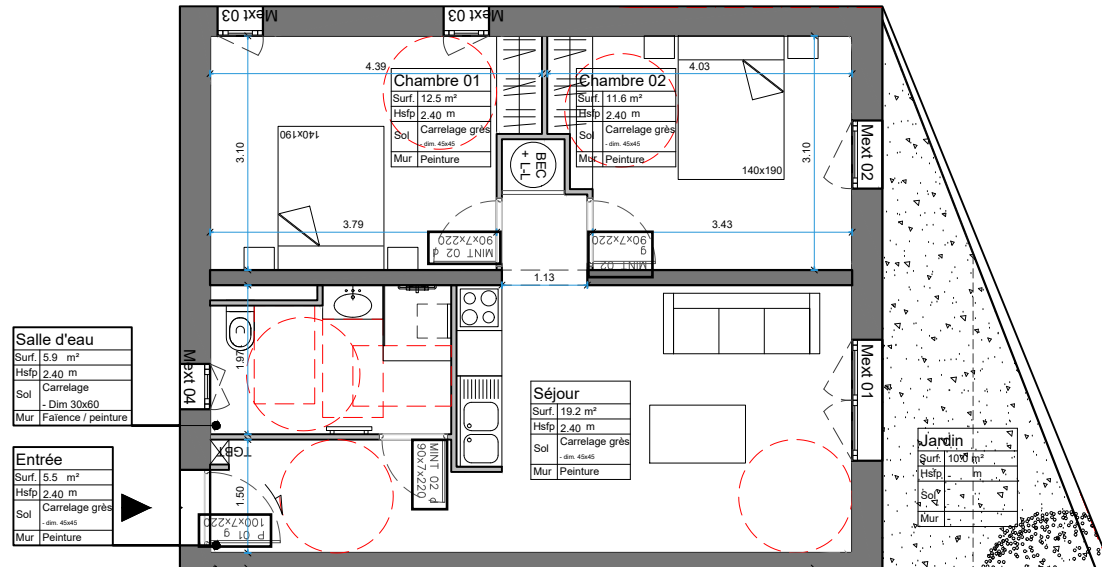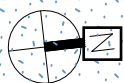

GRUPE RUGANI
PROMOTEUR · CONSTRUCTEUR
IMAGINER · CONCEVOIR · REALISER

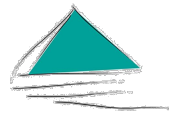

DOCUMENT NON CONTRACTUEL : Plans établis à partir des plans de permis de construire.

Les côtes et les surfaces, ainsi que l'emplacement des gaines et des soffites sont mentionnés à titre indicatif.

Des modifications peuvent être portées en fonction d'impératifs techniques et administratifs. Les placards sont inclus dans les surfaces.

Les aménagements intérieurs (cuisine...) et le mobilier sont à titre indicatif et non contractuels.