

Résidence

Cala di Mare




Logement N° 02

PLAN DE COMMERCIALISATION

Niveau Rez de Jardin

T2 de 42.80 m²

échelle : 1/100 ème

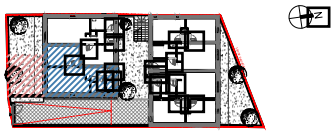



DETAIL DES SURFACES

Non PMR


– Séjour/Cuisine	19.10 m ²
– Chambre	12.30 m ²
– Salle d'eau	3.80 m ²
– WC	2.20 m ²
– Entrée	5.40 m ²
– Jardin Sud	24.00 m ²

DETAIL MATERIAUX

Localisation des faïences à préciser dans les espaces salle d'eau et WC

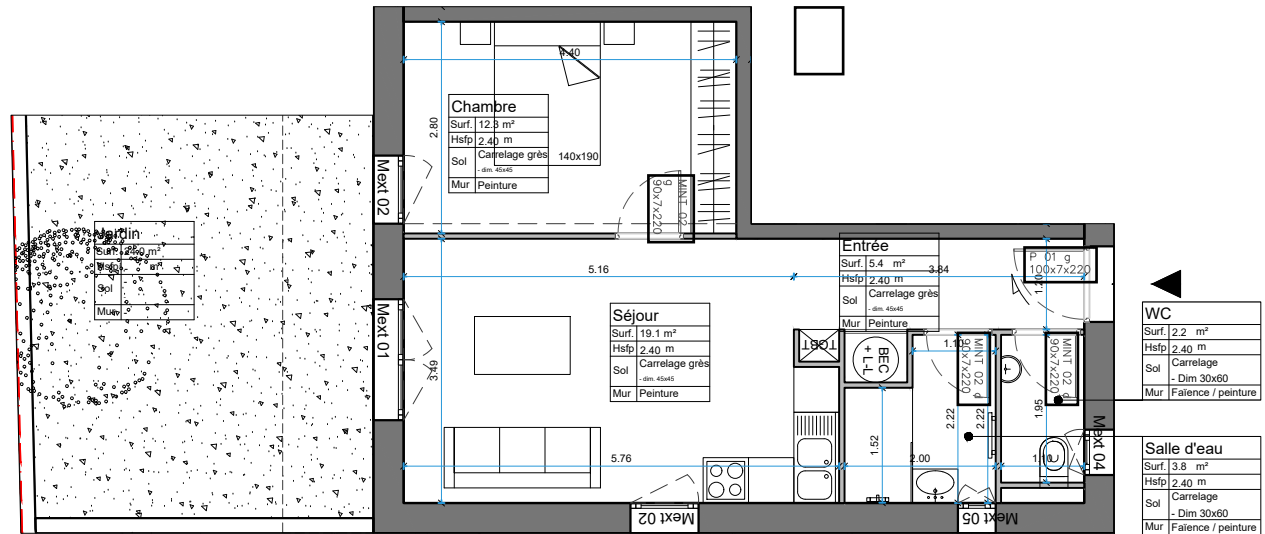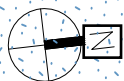

RUGANI
PROMOTEUR · CONSTRUCTEUR
IMAGINER · CONCEVOIR · RÉALISER

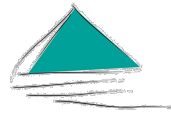

DOCUMENT NON CONTRACTUEL : Plans établis à partir des plans de permis de construire.
Les côtes et les surfaces, ainsi que l'emplacement des gaines et des soffites sont mentionnés à titre indicatif.
Des modifications peuvent être portées en fonction d'impératifs techniques et administratifs. Les placards sont inclus dans les surfaces.
Les aménagements intérieurs (cuisine...) et le mobilier sont à titre indicatif et non contractuels.